

関係者各位様へ

## 【 お 知 ら せ 】

『福山駅南口改良工事』に伴い、下記の期間中工事及び車両搬入等でご迷惑をおかけ  
致します。

工事につきましては、安全第一で行いますが、工事中に何か不都合等ありましたら  
下記までご連絡下さい。

### 《 本 工 事 期 間 》

平成25年 7月初旬～平成26年 4月中旬まで

\* 準備期間 平成25年 6月～7月



### 《 工事車両搬出入時間 》

AM 9:00 ～ PM 16:00

PM 22:00 ～ AM 6:00




作業所名	福山駅南口改良工事作業所
住所	福山市三之丸町6番5号 三之丸ビル2階 広成建設株
電話番号	084-931-7315

仮設工事車両進入路・歩道切下計画図（工事期間中）

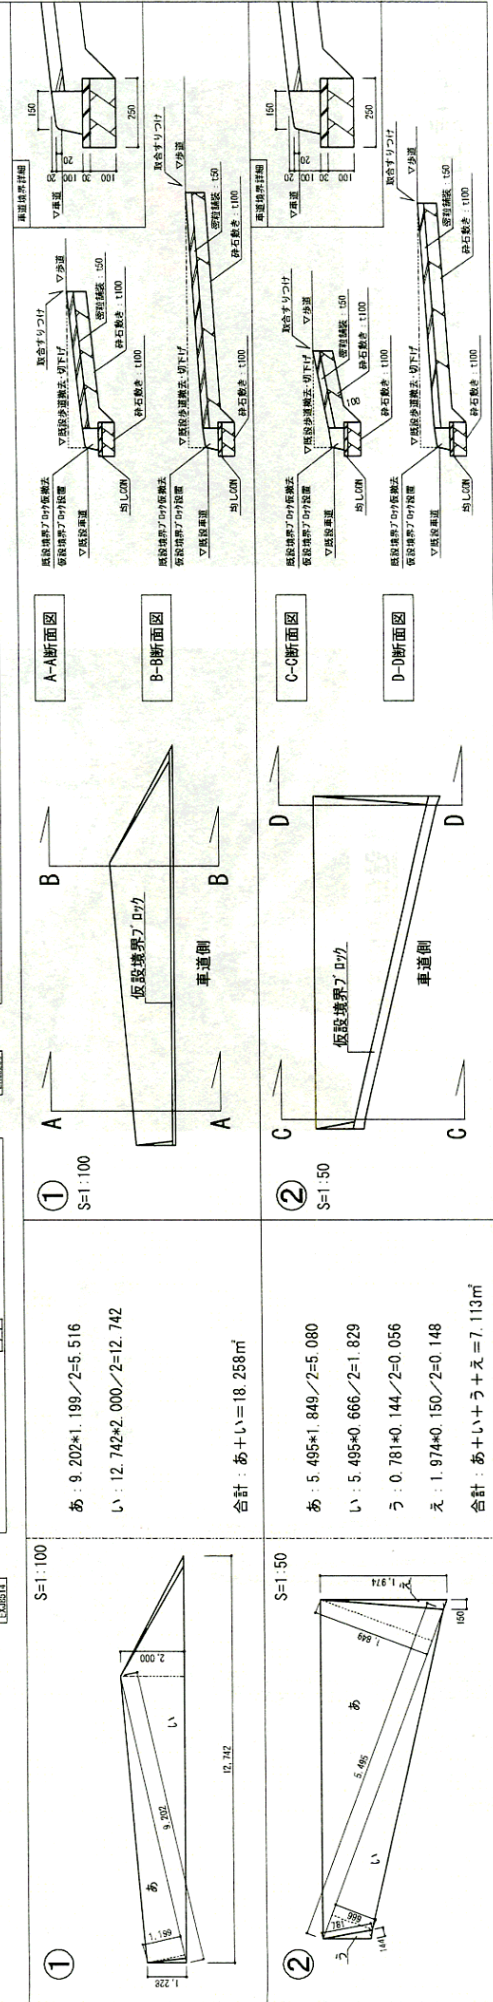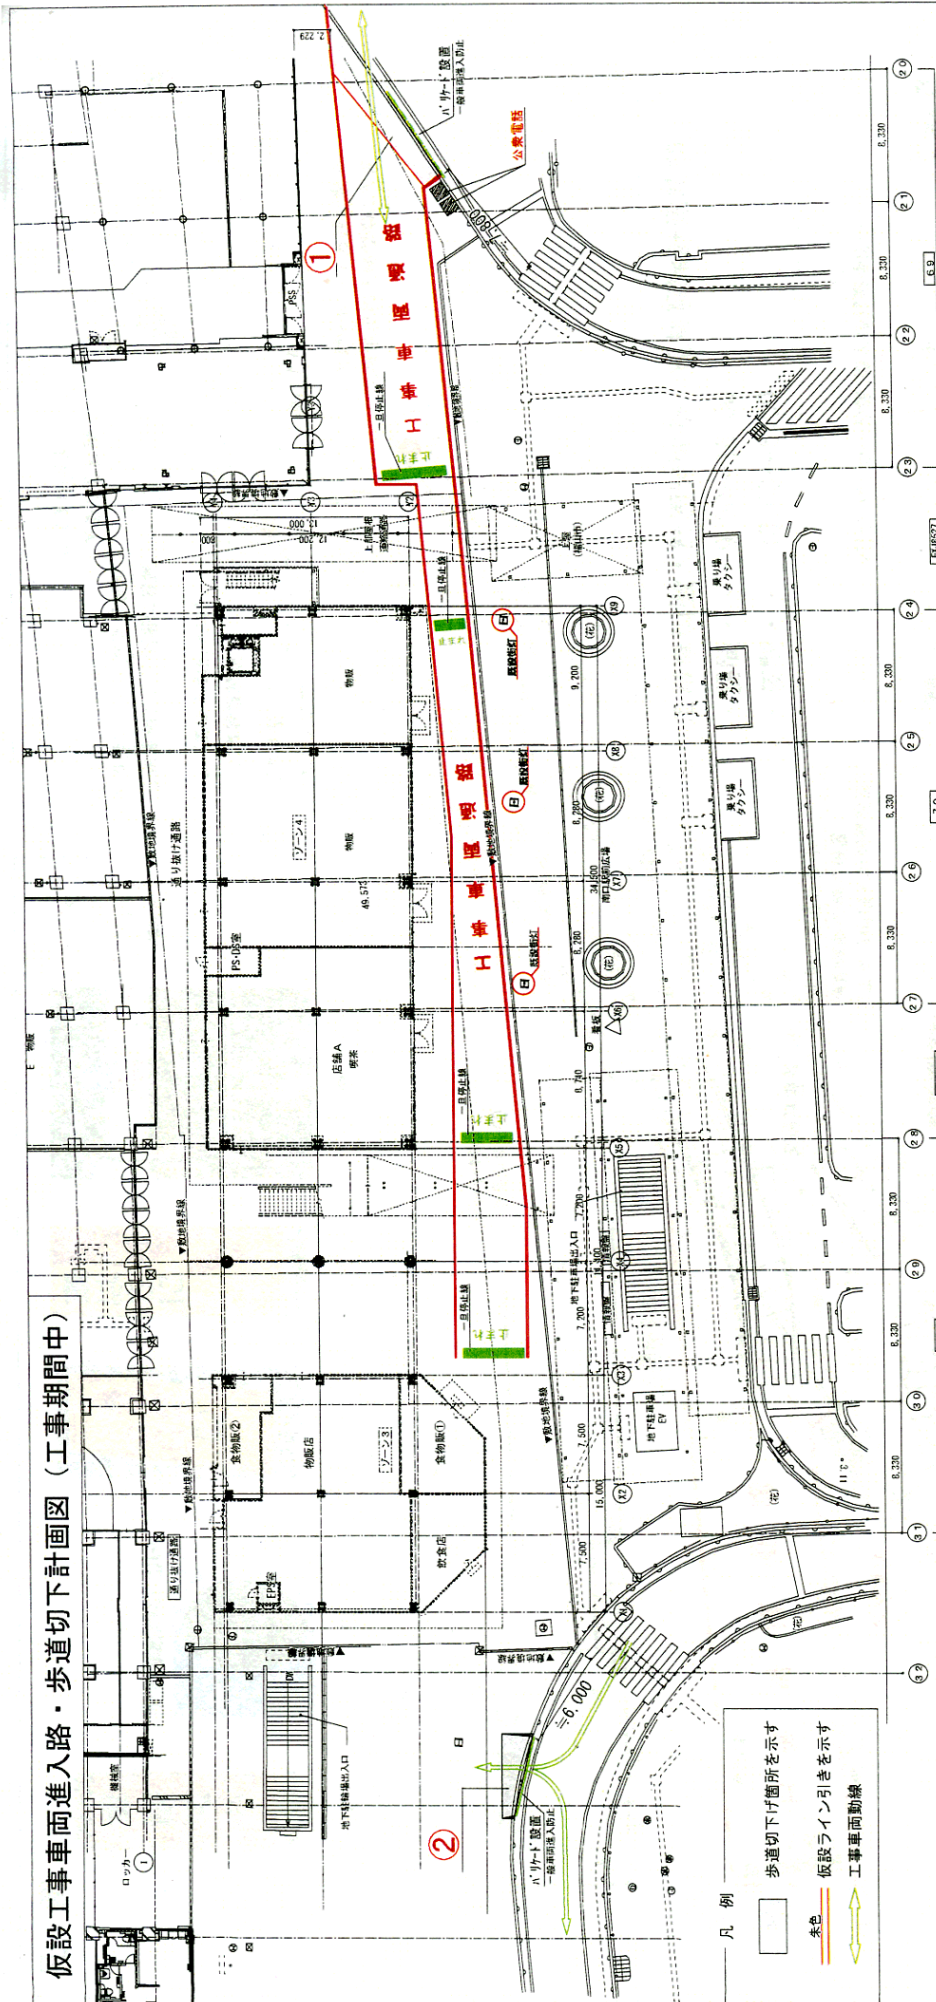



凡例

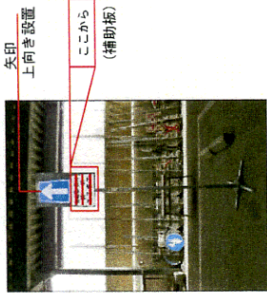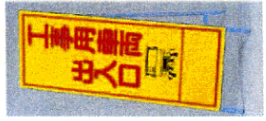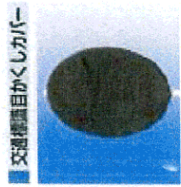

a 『車線減少』  
予告看板設置

b 目隠シート...1 方通行表示  
工事車両搬入時間帯に設置

c 『工事車両出入口』  
工事看板設置

d 『車は左に』  
工事看板設置

e

d

c

b

a

A

交通誘導員

b 目隠シート...1 方通行表示  
工事車両搬入時間帯に設置

工事車両搬入計画時間帯 (規制解除計画時間)

- ・ 昼間 . . . 9:00~16:00
- ・ 夜間 . . . 10:00~6:00

4トランクバイク  
全長≒8,000

交通誘導員

交通誘導員

仮設一方通行表示  
規制解除の都度設置  
(工事車両搬入時間帯設置)


仮設一方通行表示  
規制解除中設置

仮設一方通行表示  
規制解除の都度設置  
(工事車両搬入時間帯設置)

標識目隠しがー設置 (搬入時間帯後撤去)



B 方向仮設置状況

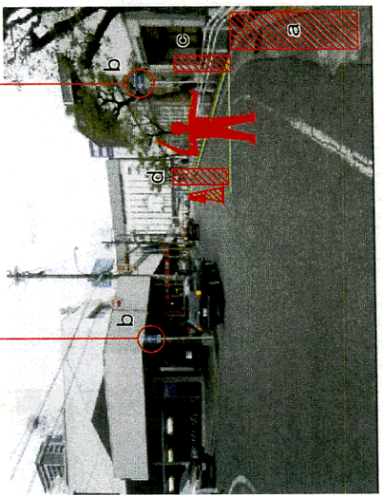

A 方向仮設置状況

①箇所工事車両搬入出計画図